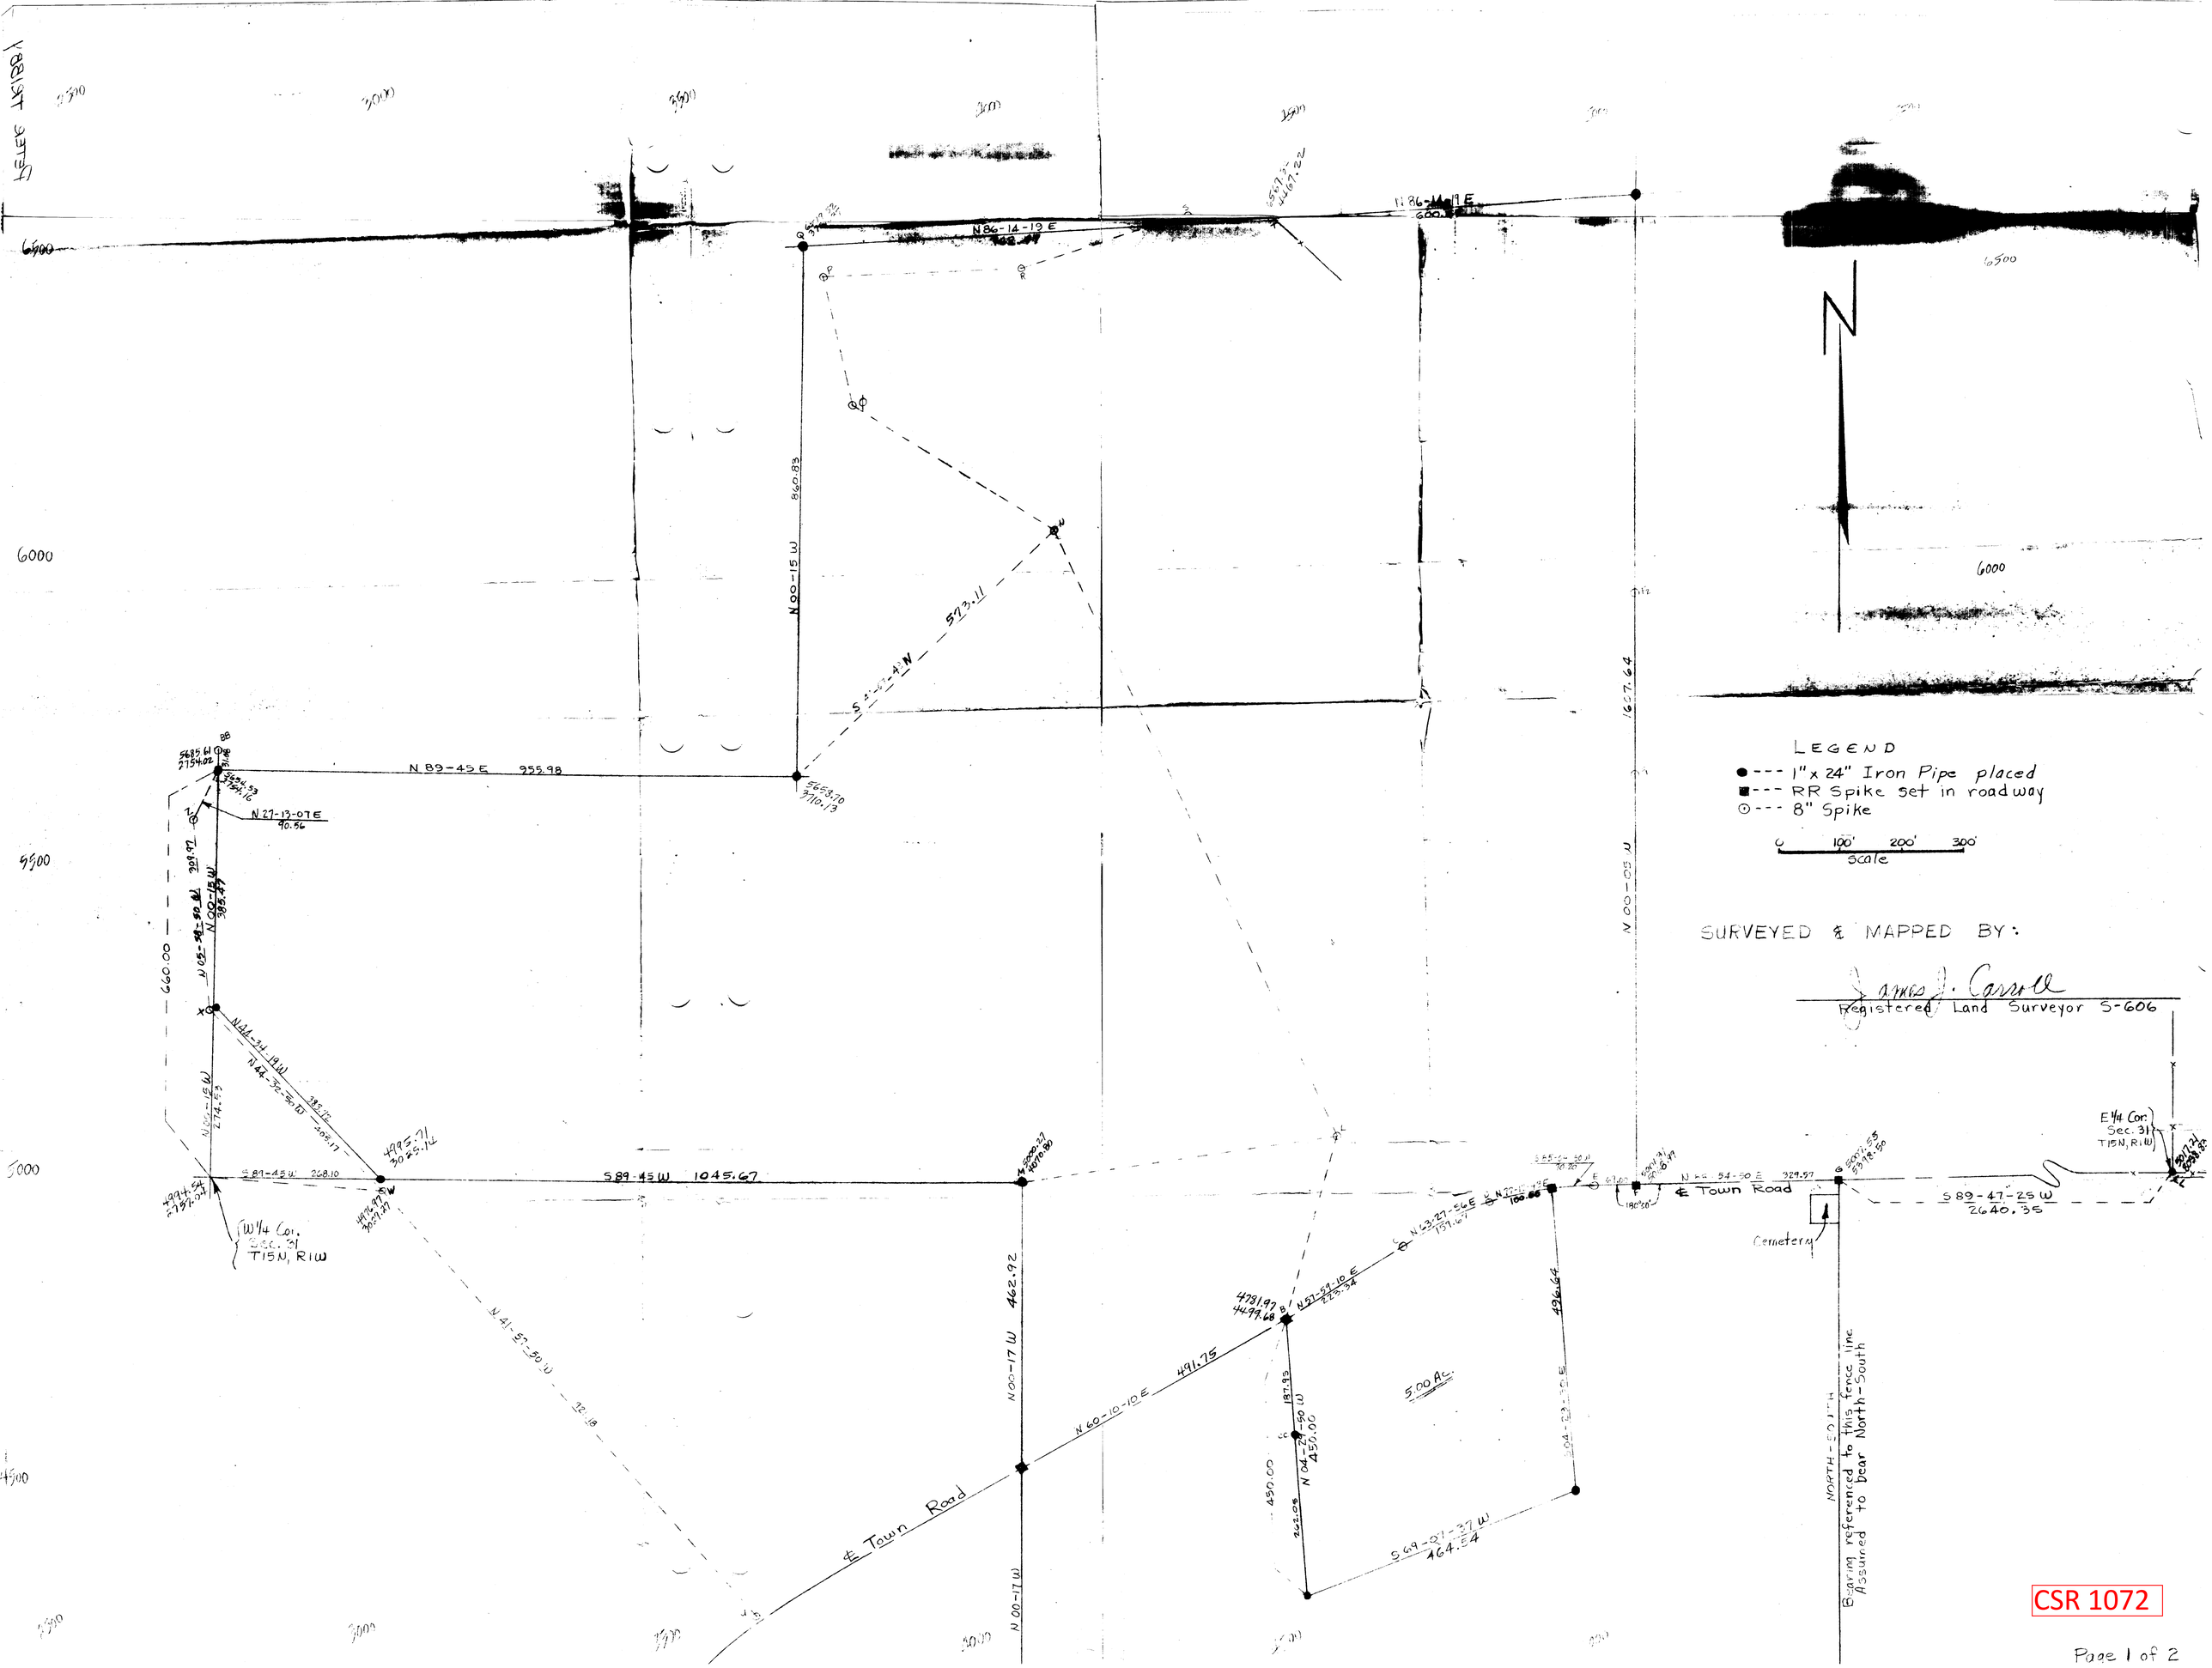

LEGEND
1" x 24" Iron Pipe placed
RR Spike set in roadway
8" Spike
0 100' 200' 300'
Scale
SURVEYED & MAPPED BY:
James J. Carroll
Registered Land Surveyor S-606
N 86-14-19 E
N 00-15 W 860.83
N 89-45 E 955.98
N 27-13-07 E 90.56
S 89-45 W 1045.67
N 00-17 W 462.92
N 60-10-10 E 491.75
S 69-07-37 W 464.54
N 00-05 W 1607.64
℄ Town Road
Cemetery
S 89-47-25 W 2640.35
E 1/4 Cor. Sec. 31 T15N, R1W
W 1/4 Cor. Sec. 31 T15N, R1W
5.00 Ac.
Bearing referenced to this fence line Assumed to bear North-South

CSR 1072

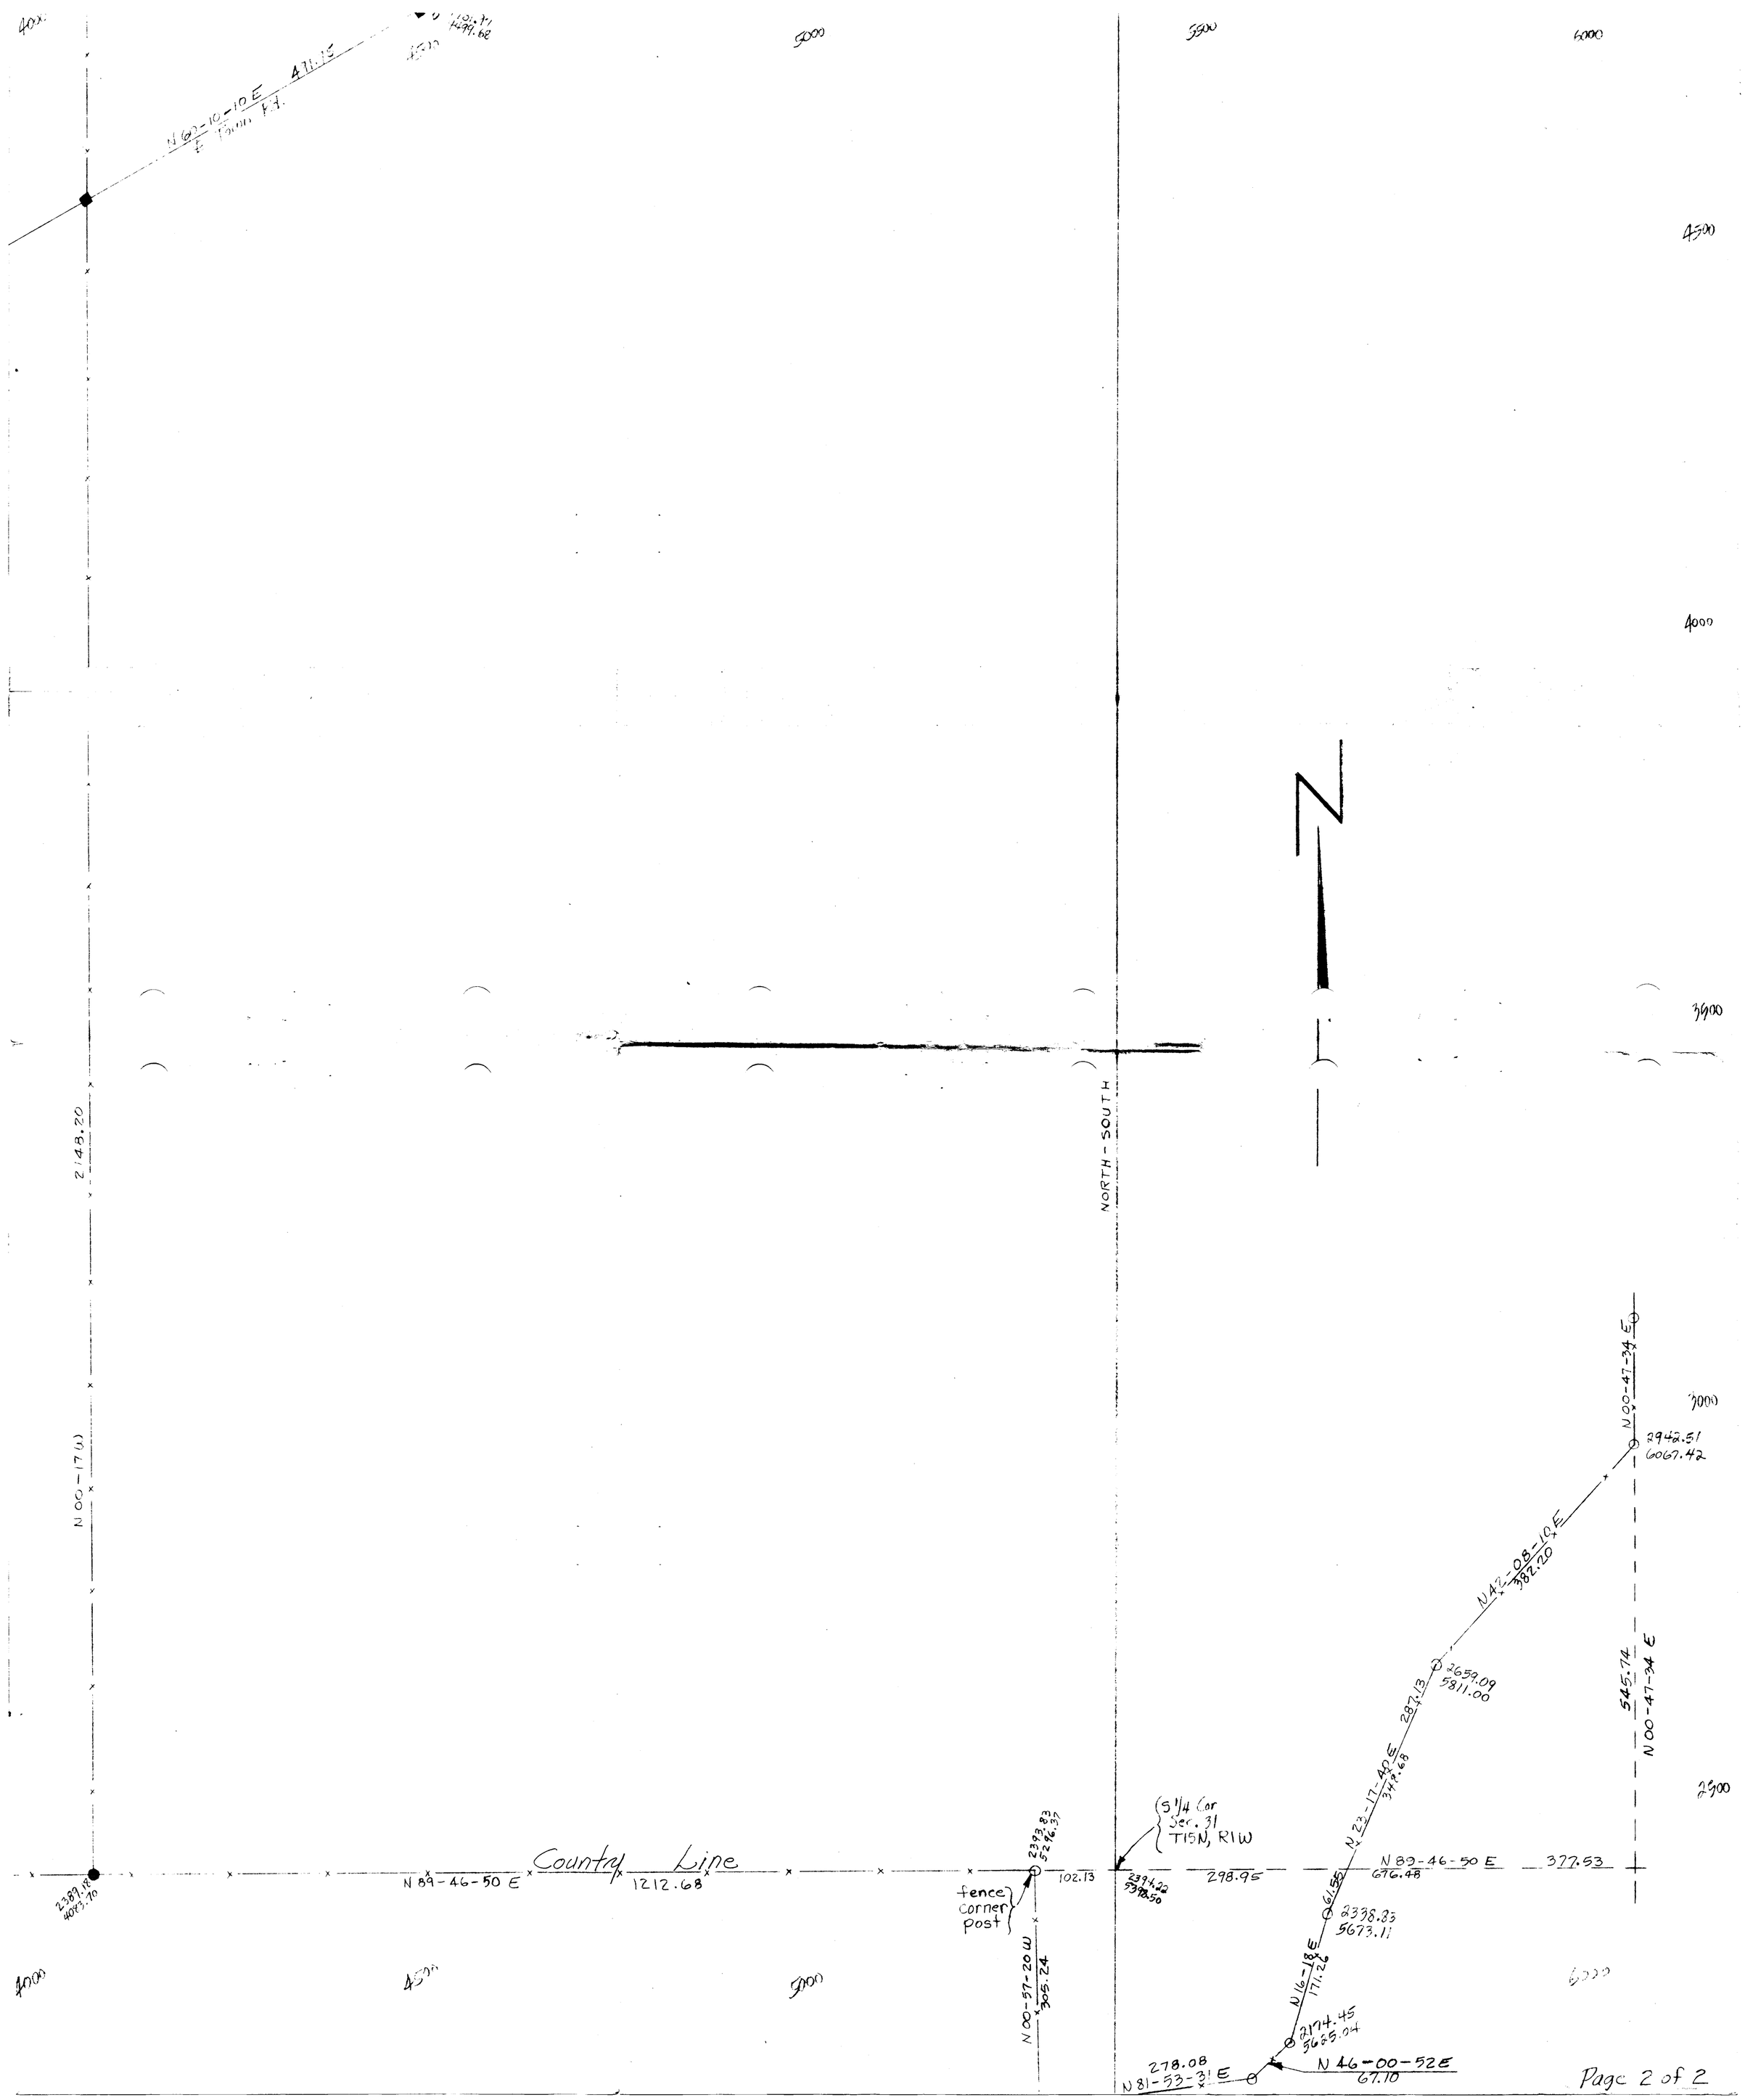
N 60-10-10 E
431.15
NORTH - SOUTH
N
2148.20
N 00-17-00 E
Country Line
N 89-46-50 E
1212.68
2389.18
4083.70
2393.83
5296.37
102.13
fence corner post
N 00-57-20 W
305.24
S 1/4 Cor Sec. 31 T15N, R1W
2394.22
5298.50
298.95
N 89-46-50 E
676.48
377.53
61.55
2338.83
5673.11
N 16-18 E
171.26
2174.45
5625.04
278.08
N 81-53-31 E
N 46-00-52 E
67.10
N 23-17-40 E
374.68
287.13
2659.09
5811.00
N 42-08-10 E
382.20
2942.51
6067.42
N 00-47-34 E
545.74
N 00-47-34 E